



01 PLANTA BAIXA - 1º PAVIMENTO
ESCALA : 1/200

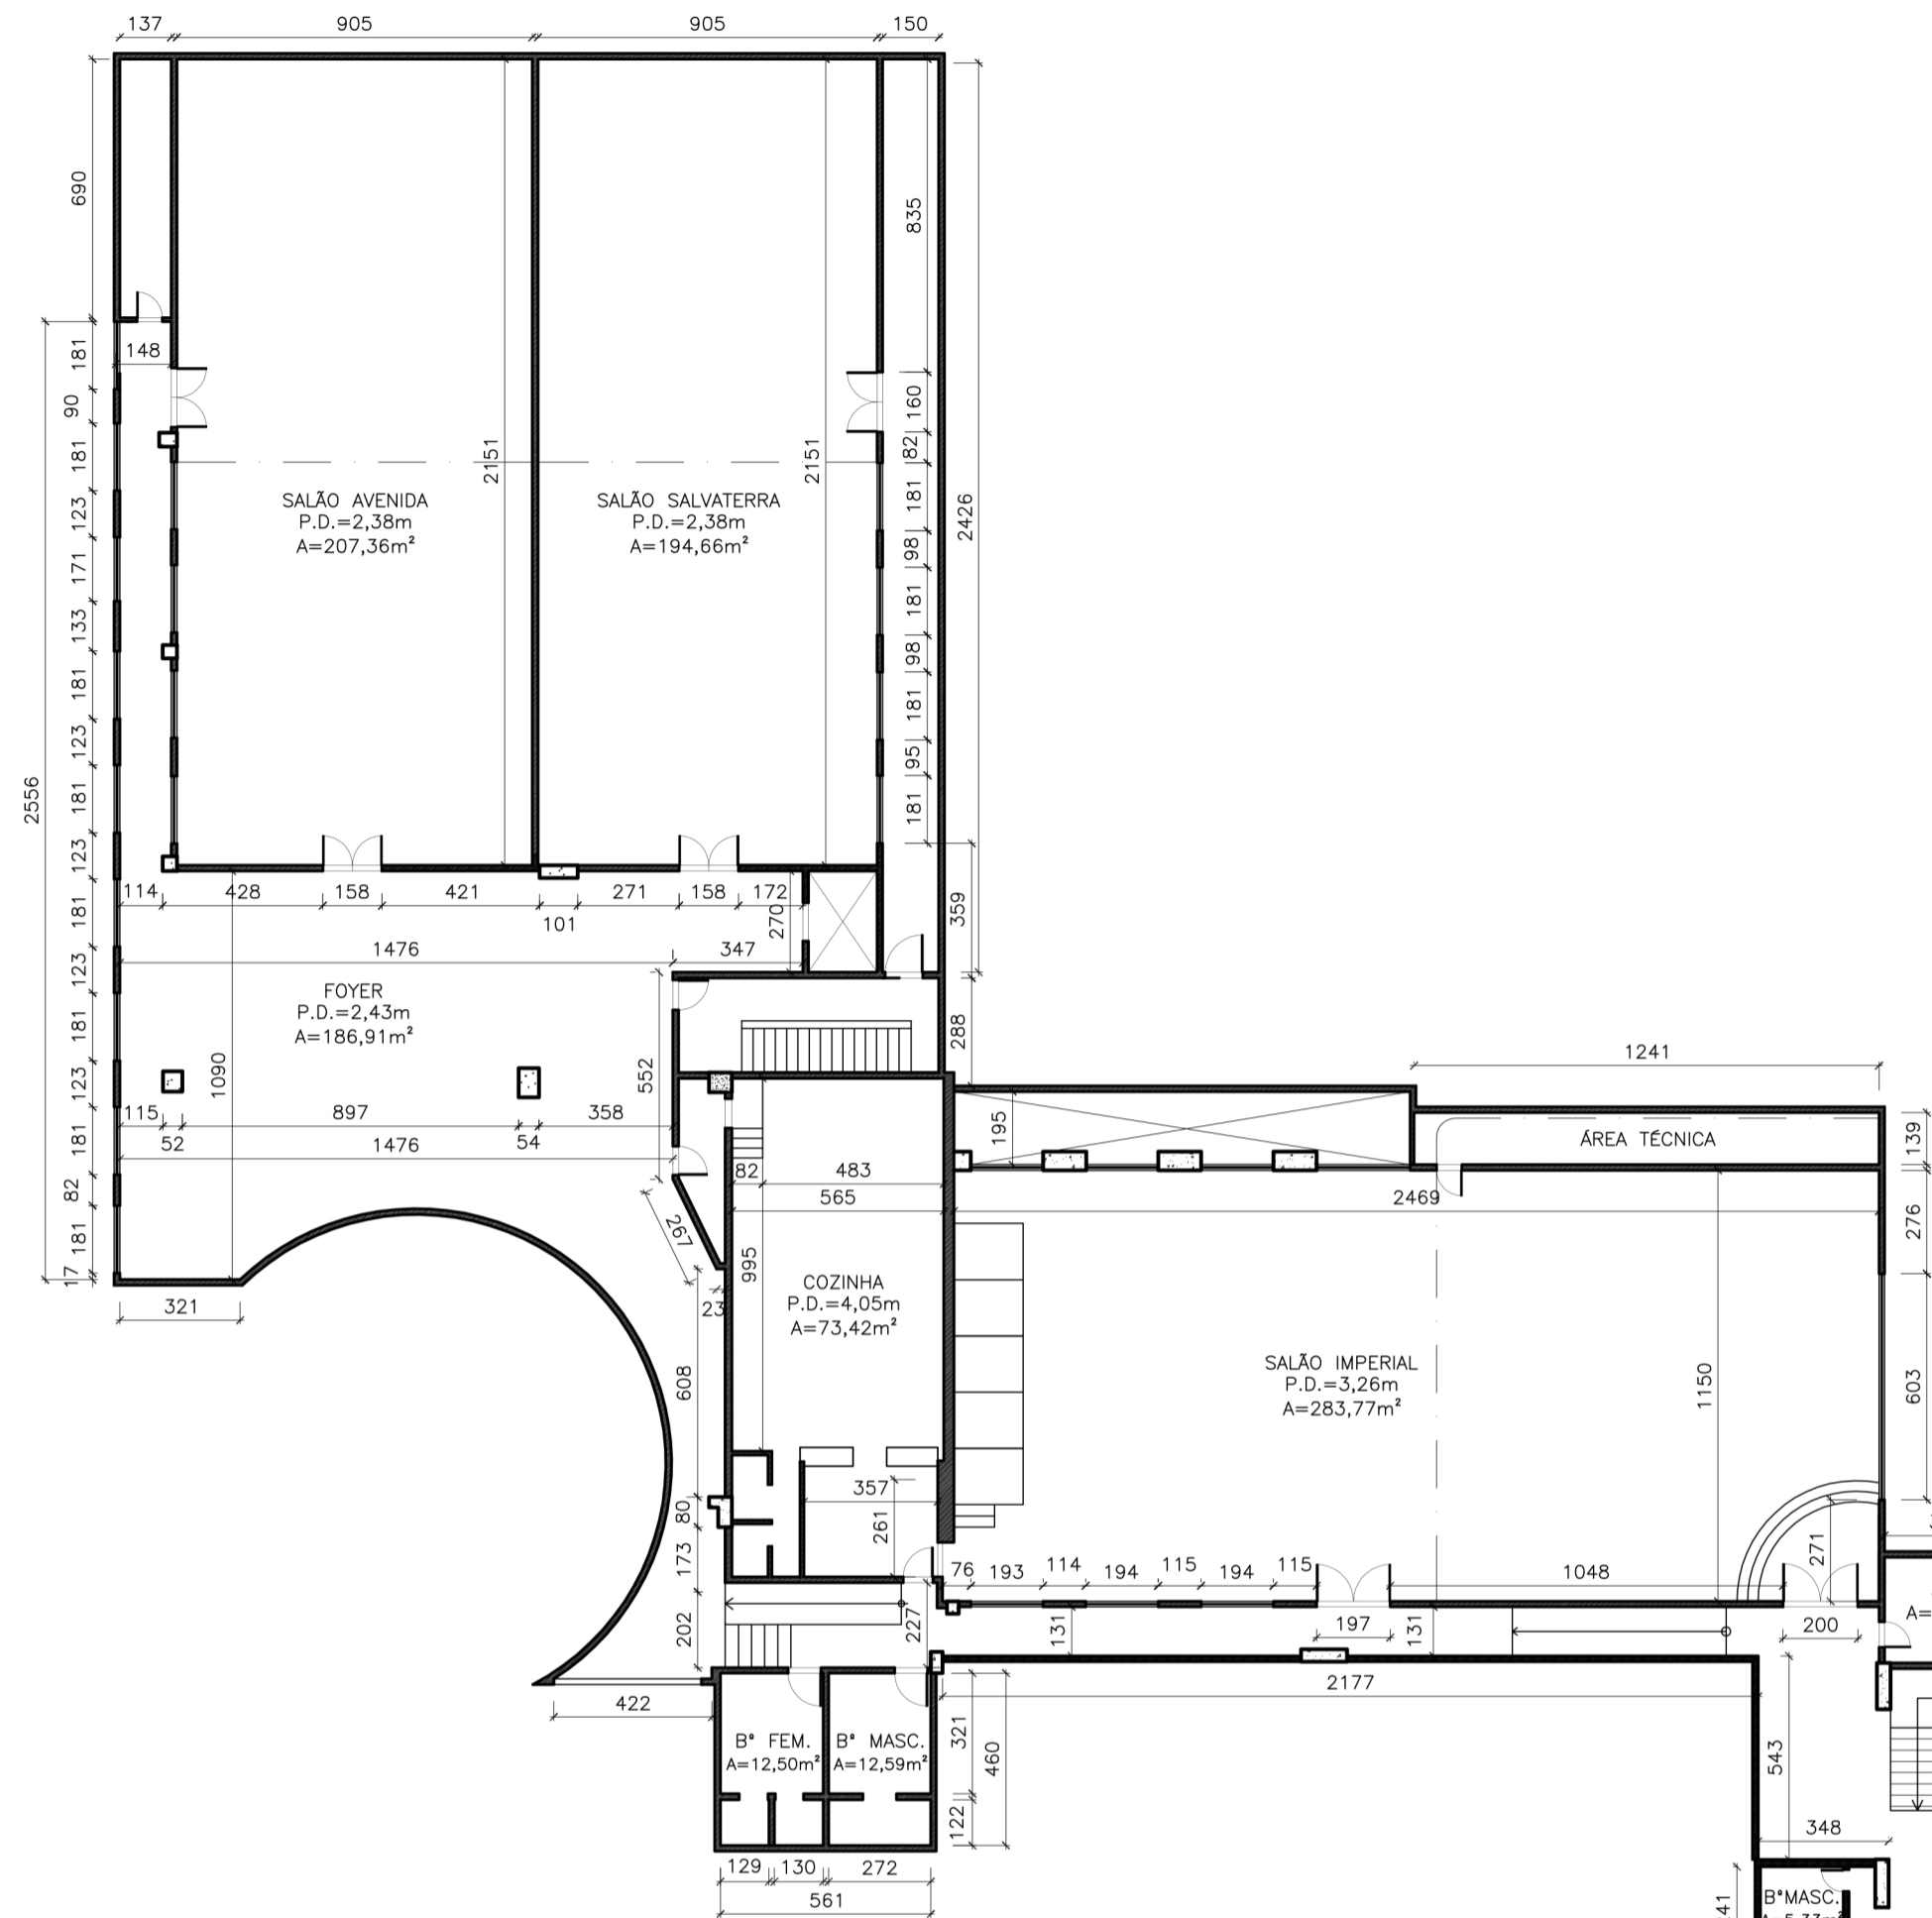

02 PLANTA BAIXA 2º PAVIMENTO
ESCALA : 1/200

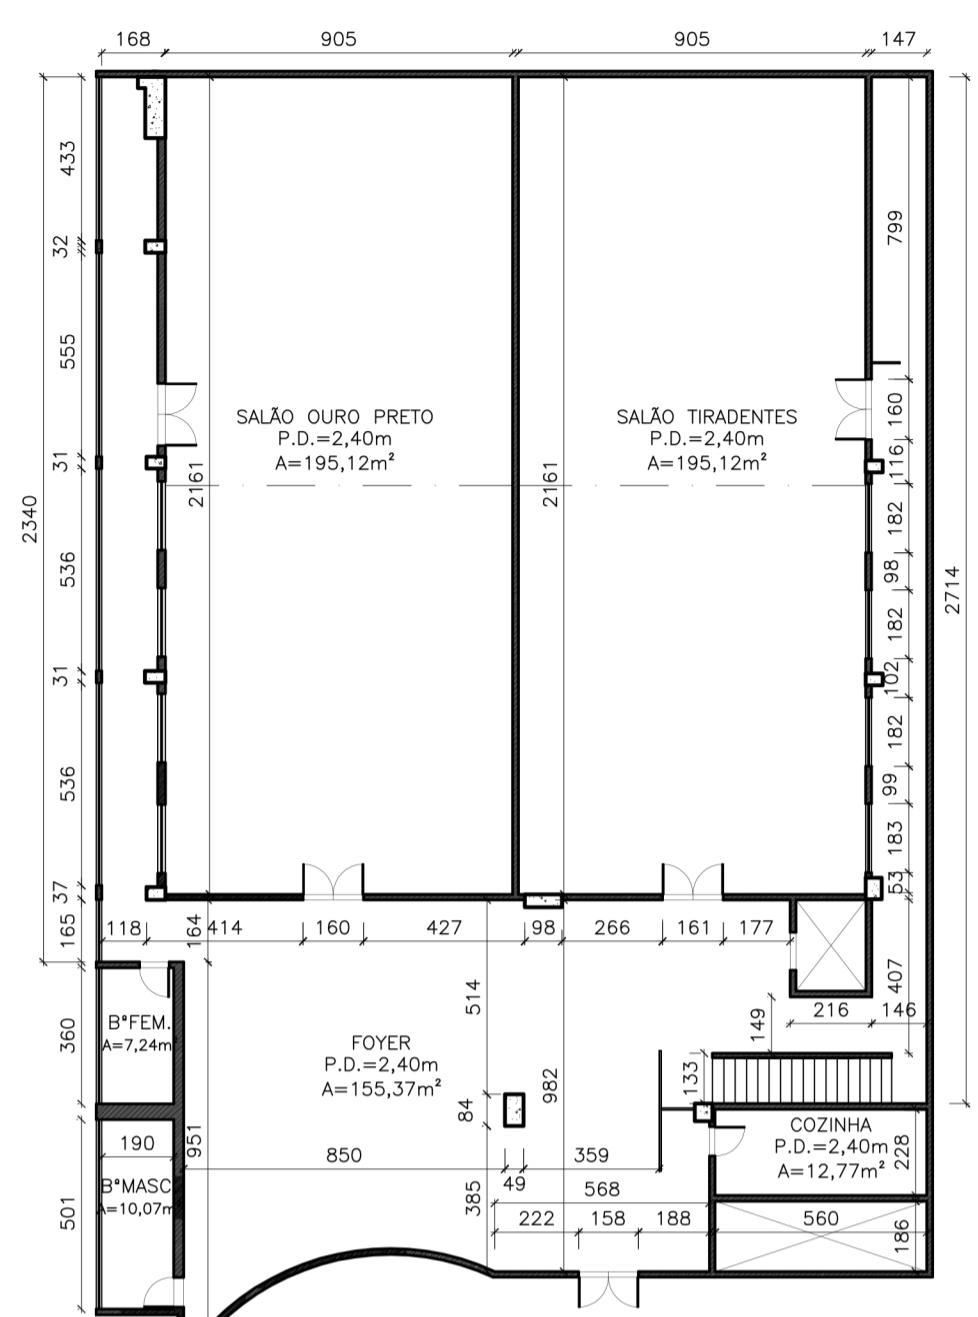

03 PLANTA BAIXA 3º PAVIMENTO
ESCALA : 1/200

03	15 Maio 2015	Planta Baixa 1º, 2º e 3º pavimentos
02	22 Abril 2015	Planta Baixa 1º, 2º e 3º pavimentos
01	06 Abril 2015	Planta Baixa 1º, 2º e 3º pavimentos

EMISSION

DIREITOS AUTORAIS RESERVADOS. A REPRODUÇÃO TOTAL OU PARCIAL SEM AUTORIZAÇÃO PRÉVIA SUJEITA O INFRATOR ÀS PENALIDADES DA LEI 5194 DE 24.12.66

WILLIAM JUCÁ
ARQUITETURA E URBANISMO

JUIZ DE FORA - MG, CAL. A 6643B-3
WILLIAMJUCA.ARQ@GMAIL.COM
CONTATO: 32 9102-9923

RITZ PLAZA HOTEL - SALÕES DE EVENTOS

AVENIDA BARÃO DO RIO BRANCO, nº 2000, CENTRO, JUIZ DE FORA - MG

PLANTA BAIXA 1º, 2º E 3º PAVIMENTOS.

*ESCALA NO DESENHO

Data: 15/MAIO/2015

Arquivo: RPH-PLANTATÉCNICA-EVENTOS-R03(01)

RITZ PLAZA HOTEL
PLANTA TÉCNICA

03 REVISÃO **PTE** PLANTA TÉCNICA **001** PRANCHA